
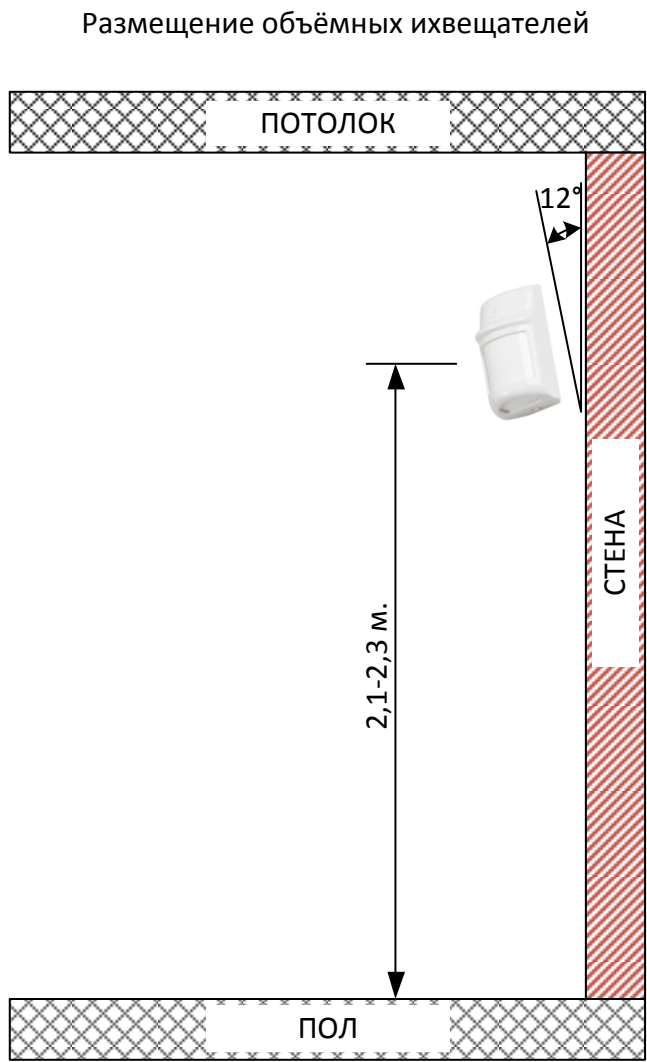


Типовая схема расстановки извещателей в трехкомнатной квартире

Перечень оборудования:		Цена*	Стоим.*
Гранит-12 РА	1 шт.	8646-00	8646-00
"Призма-Р2"	1 шт.	1188-00	1188-00
"ДИП-Р2"	6 шт.	978-00	5868-00
"Рapid-Р2"	5 шт.	937-00	4685-00
"Полюс-Р2"	6 шт.	879-00	5274-00
ИТОГО:			26135-00

* приведены рекомендованные заводом-изготовителем цены на 01.02.2012

МАСШТАБ: 1:50

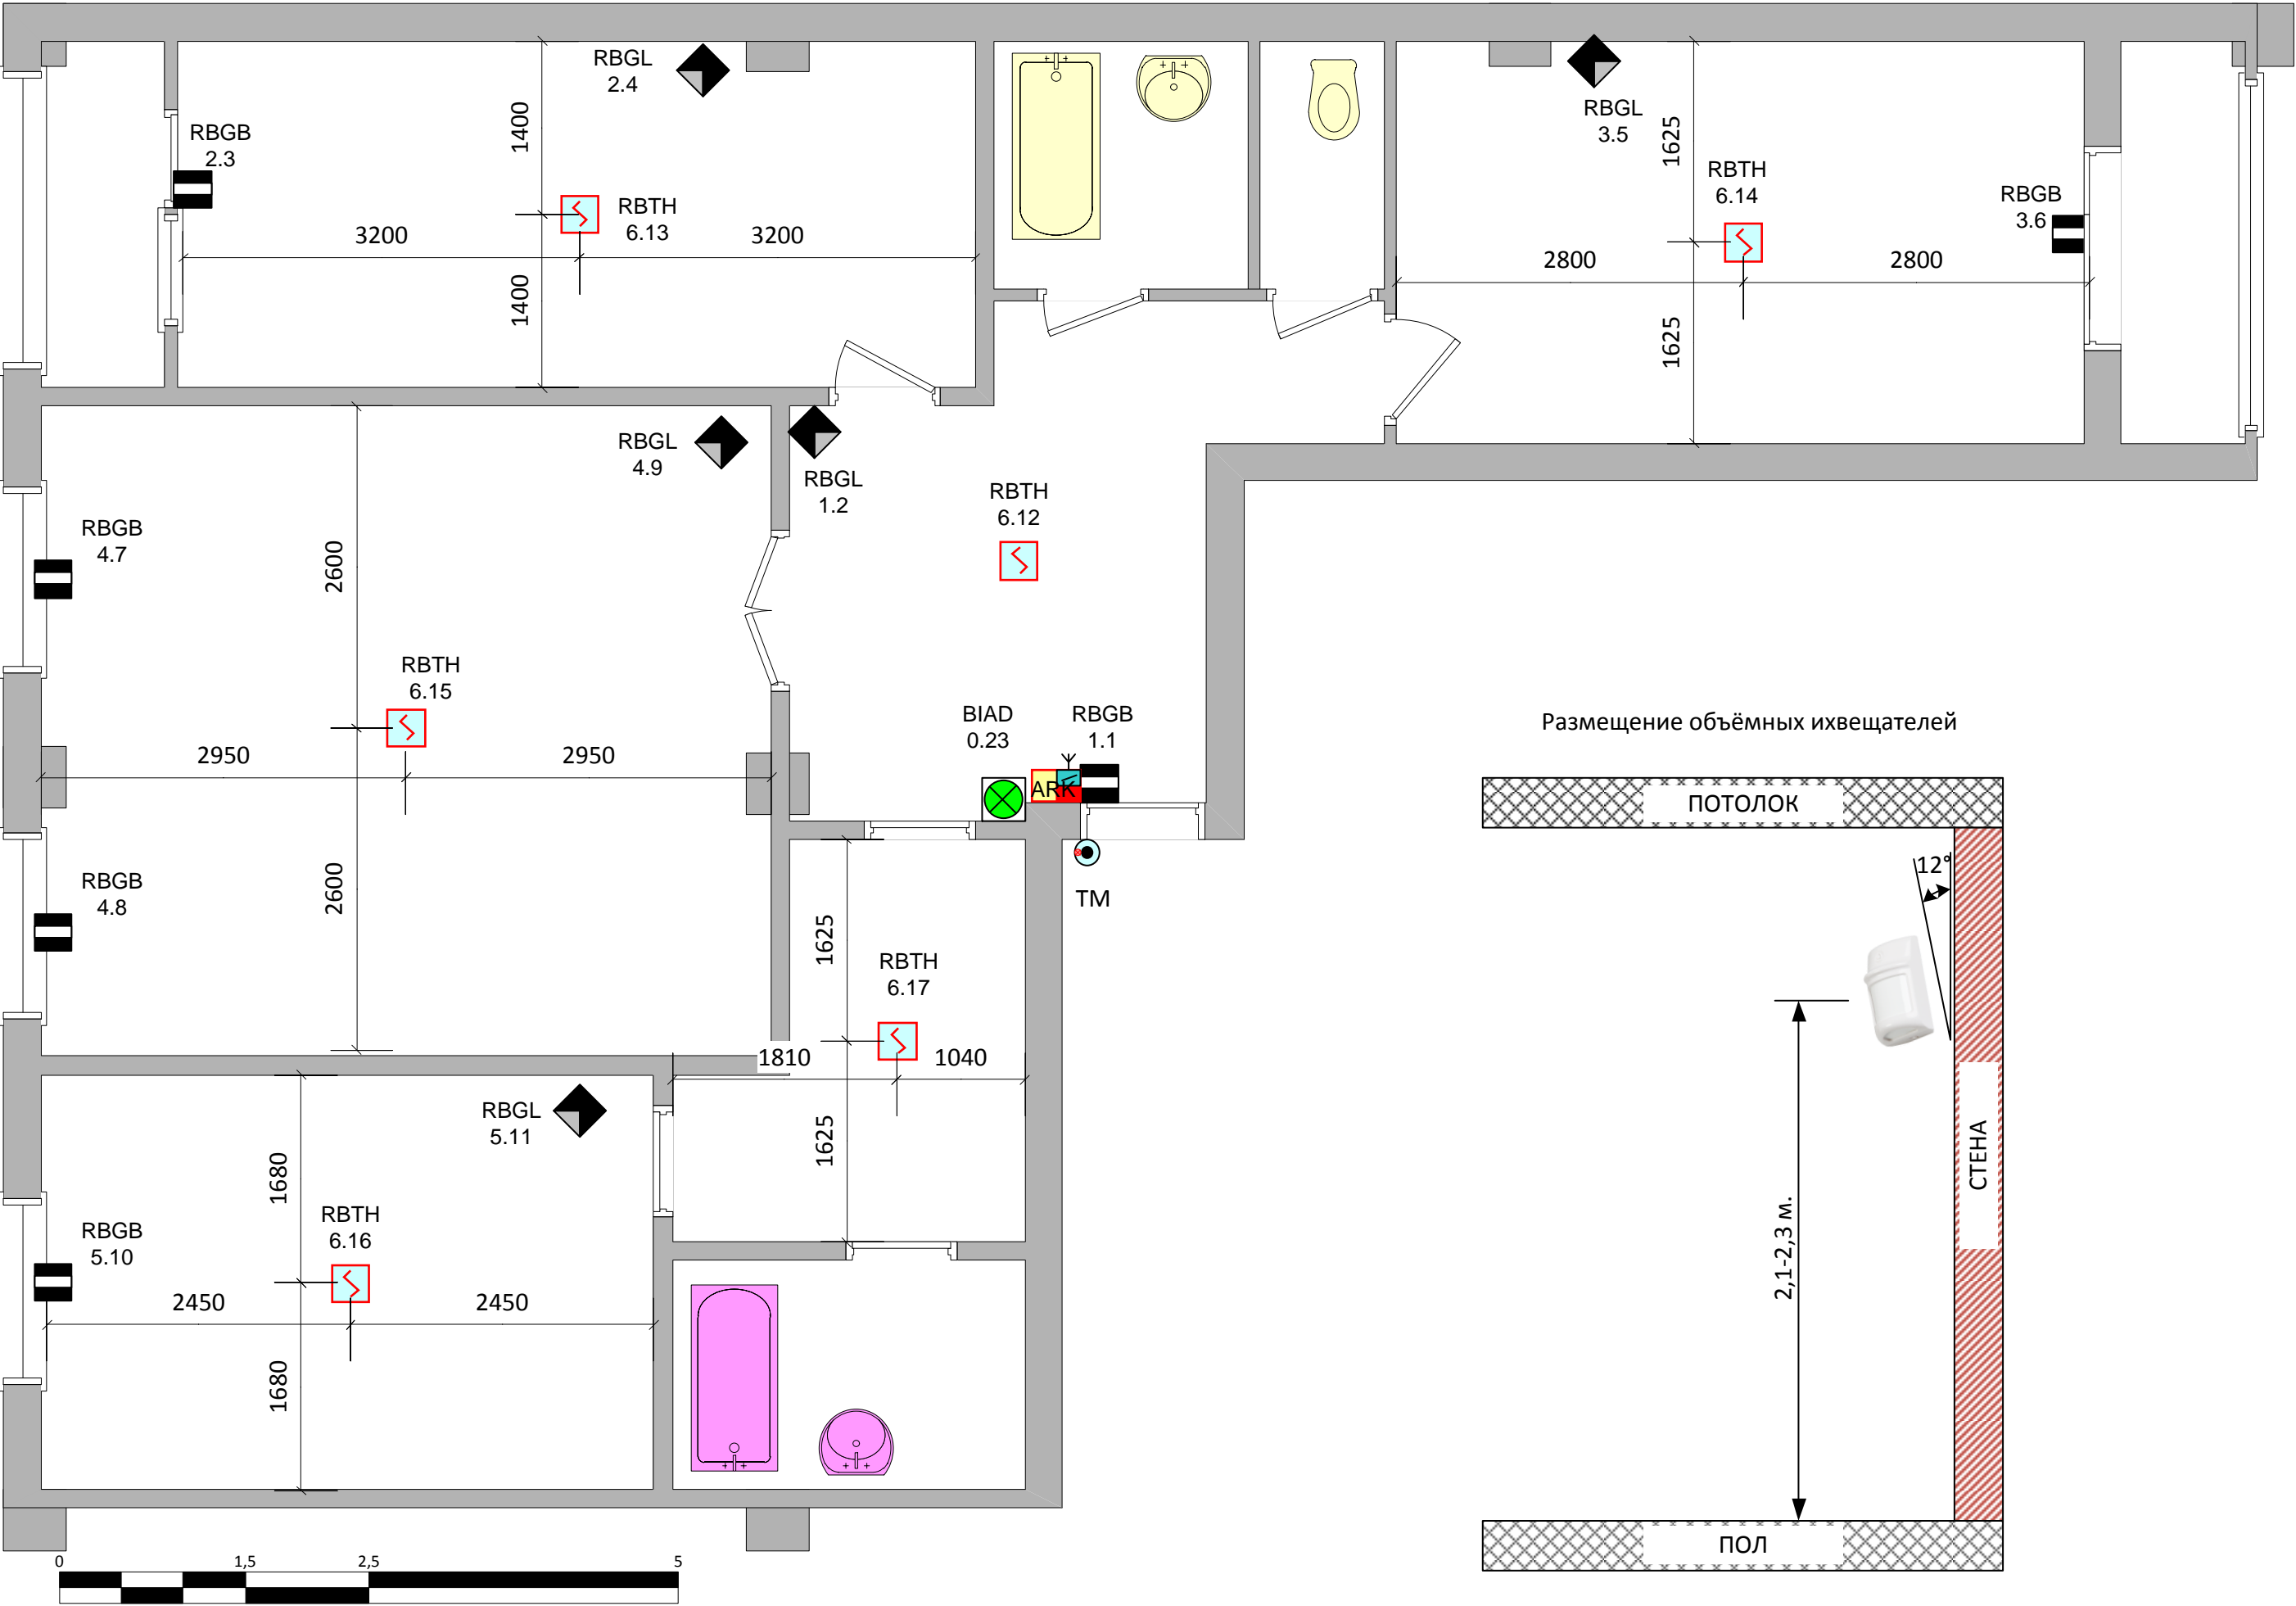

Квартира №138
Общая площадь 115,93м2
Приведенная пл. 118,71м2

- Условные обозначения
- ARK Прибор приёмно-контрольный радиоканальный автодозвоный
 - BIAD Оповещатель светозвуковой
 - RBTH 5.17 Извещатель пожарный дымовой радиоканальный
 - RBGL 2.5 Извещатель охранный объёмный оптико - электронный радиоканальный
 - RBGB 3.8 Извещатель охранный магнитно-контактный радиоканальный
 - TM Порт Touch Memory

RBGB 3.8
↖ Адрес устройства
↗ Номер зоны